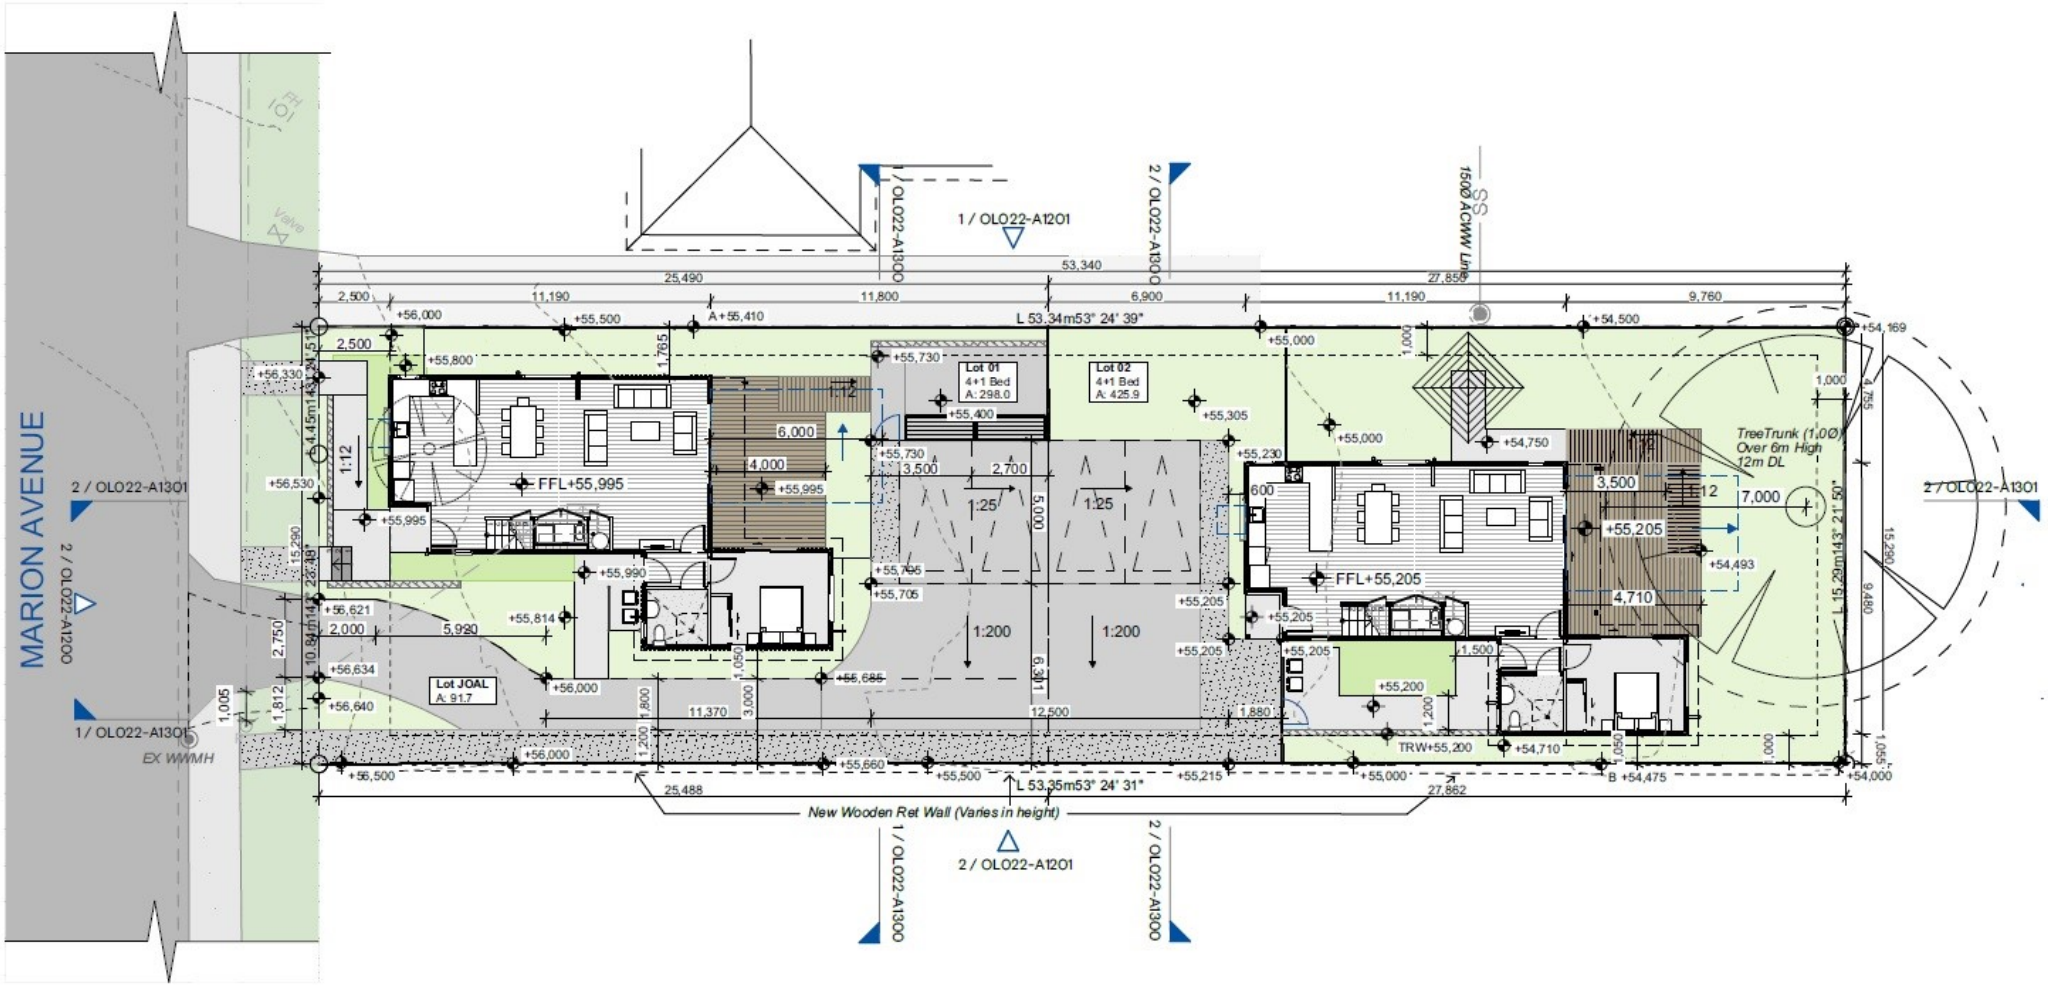
MARION AVENUE
Lot 01
4+1 Bed
A: 298.0
Lot 02
4+1 Bed
A: 425.9
Lot JOAL
A: 91.7
FFL+55,995
FFL+55,205
TreeTrunk (1.0Ø)
Over 6m High
12m DL
New Wooden Ret Wall (Varies in height)
1 / OL022-A1201
2 / OL022-A1201
1 / OL022-A1300
2 / OL022-A1300
2 / OL022-A1301
1 / OL022-A1301
2 / OL022-A1200
EX WWMH
1500Ø ACWW Line
L 53.34m53° 24' 39"
L 53.35m53° 24' 31"
1:12
1:25
1:200